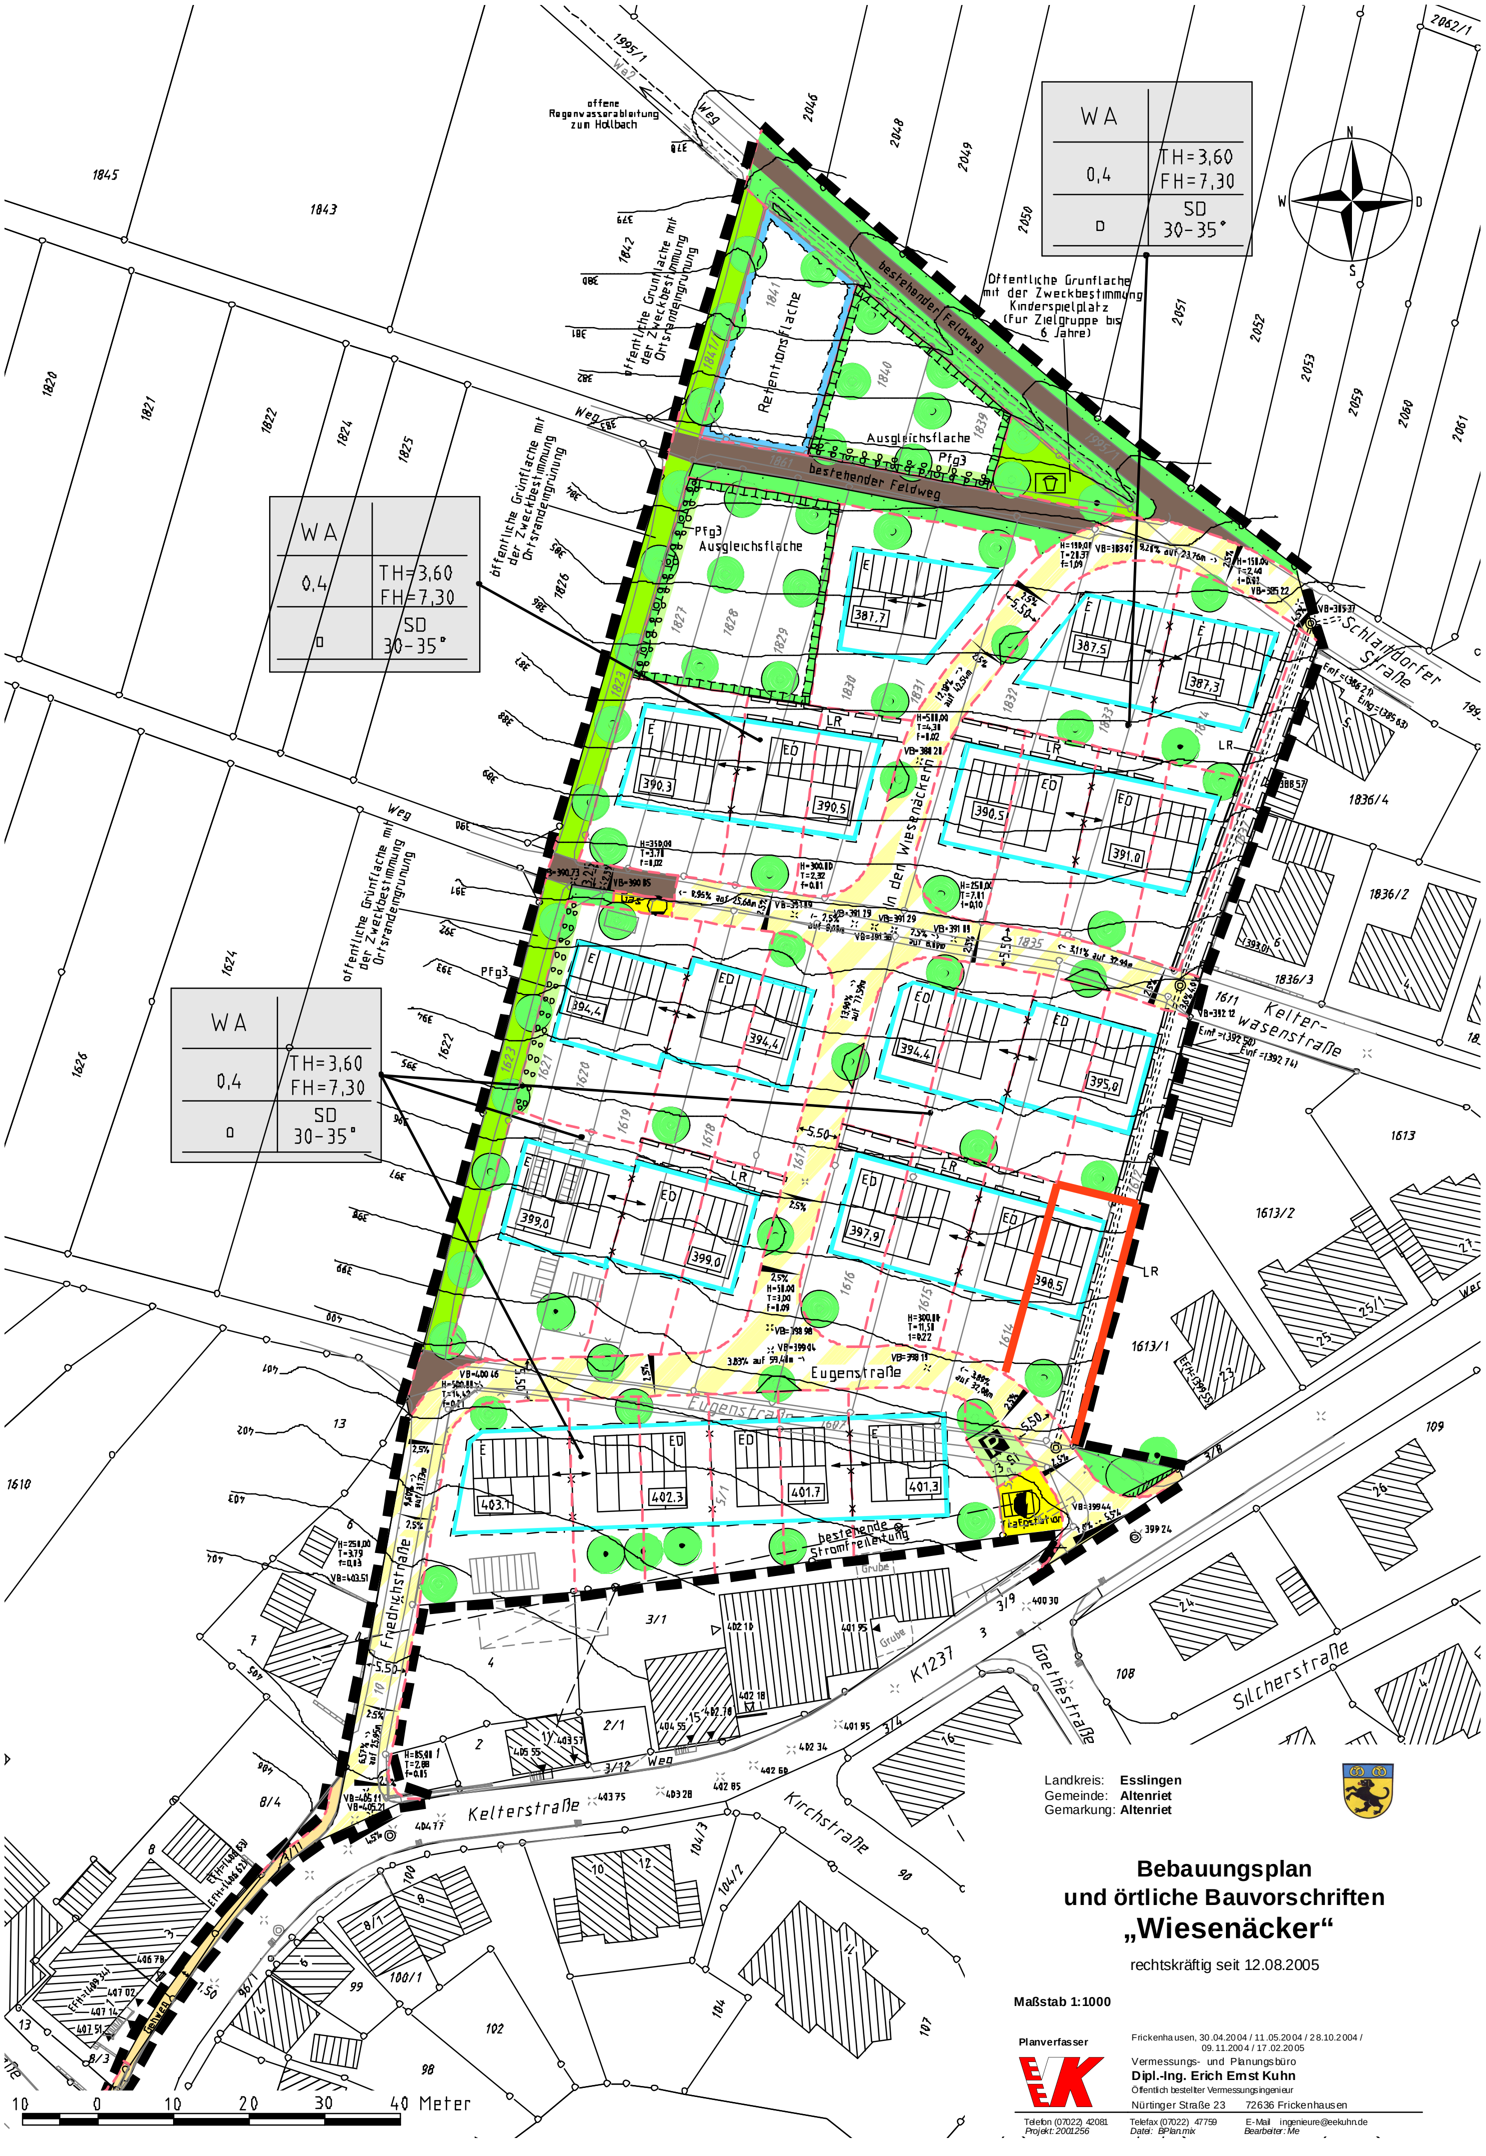

Landkreis: **Esslingen**
Gemeinde: **Altenriet**
Gemarkung: **Altenriet**

Bebauungsplan
und örtliche Bauvorschriften
„Wiesenäcker“

rechtskräftig seit 12.08.2005

Maßstab 1:1000

Planverfasser

Frickenhausen, 30.04.2004 / 11.05.2004 / 28.10.2004 / 09.11.2004 / 17.02.2005

Vermessungs- und Planungsbüro
Dipl.-Ing. Erich Ernst Kuhn
Öffentlich bestellter Vermessungsingenieur
Nürtinger Straße 23 72636 Frickenhausen

Telefon (07022) 42081 Telefax (07022) 47759 E-Mail ingenieure@eekuhn.de

Projekt: 2001256 *Datei: BPlan.mix* *Bearbeiter: Me*